SEZIONE A - A
SCALA 1:100

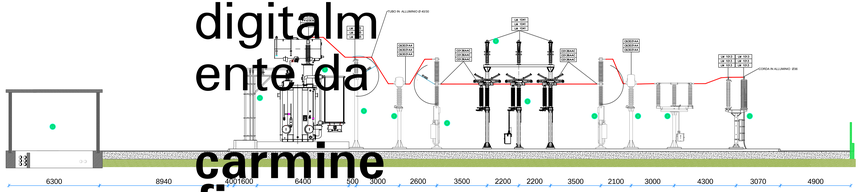

Firmato digitalmente da carmine fiorenza

Data e ora della firma: 10/10/2025 16:57:16

SEZIONE B - B
SCALA 1:100

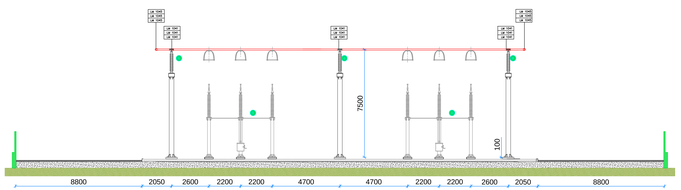

SSE VIGNATE LAY OUT APPARECCHIATURE
SCALA 1:100

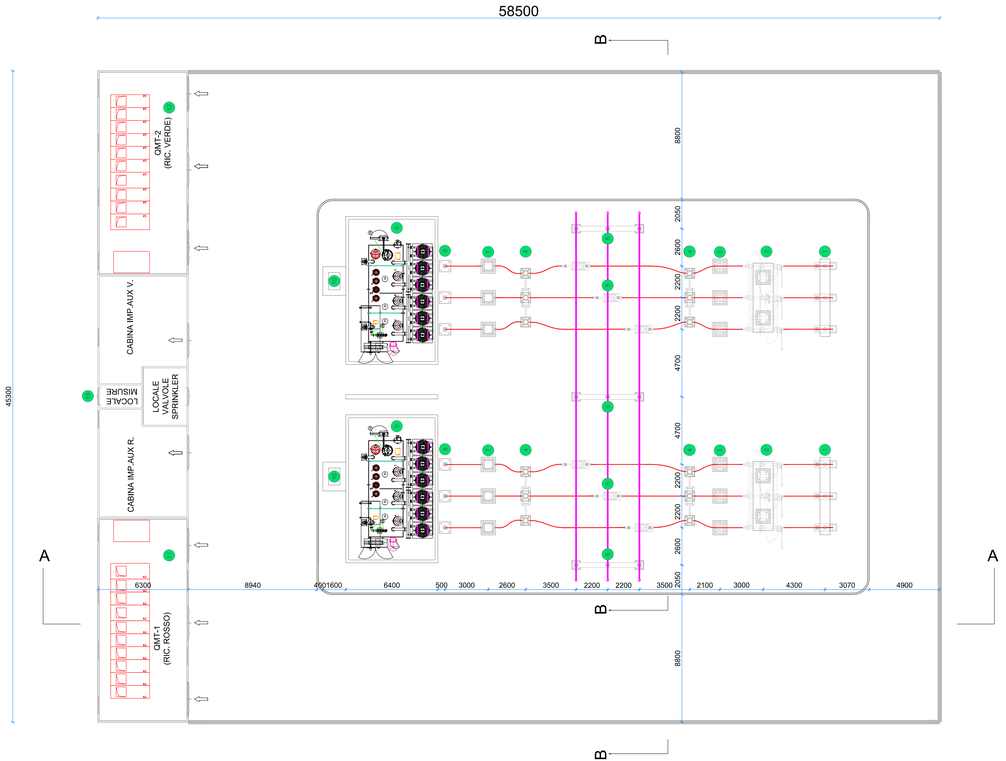

LEGENDA APPARECCHIATURE	
	TERMINALI AT 132 KV CON SCARICATORE ARRANCATO
	SEZIONATORE DI LINEA MOTORIZZATO CON LAME DI TERRA 132 KV
	TAX DI LINEA INDUTTIVO IN GAS SF6 E/O OLIO PRESTAZIONI 132/ ?/=
	INTERRUTTORE DI LINEA E GRUPPO 145 KV _____
	SEZIONATORE VERTICALE DI GRUPPO MOTORIZZATO SENZA LAME DI TERRA 132 KV
	PORTALE TRIPOLARE PER TERNA ISOLATORI PORTANTI PER ESTERNO 132 KV
	TRASFORMATORE AMPEROMETRICO DI GRUPPO IN SF6 400-800 AMP _____
	SCARICATORE AT 132 KV OSSIDO DI ZINCO
	TRASFORMATORE DI POTENZA 100-125 MVA 132 - 22 kV GRUPPO VETTORIALE YNyn0
	SOSTEGNO PORTATERMINALI MT CON SCARICATORE 22 KV
	CABINA MT ROSSA
	CABINA MT VERDE
	CABINA BT

PROGETTAZIONE

Timbro e Firma Progettista

REV.	DATA	DESCRIZIONE	ELABORATO	VERIFICATO	APPROVATO
00	20/02/2025	Emissione	Calabrese		

PROGETTO/PROJECT: MIL L8
S.P.40 -BINASCO, snc, Siziano (PV)

REALIZZAZIONE DELL' ELETTRODOTTO AT 132 kV IN CAVO INTERRATO
SE-TERNA VIGNATE - CP INFRASTRUTTURE ITALIA LAND 2 S.R.L. DI SIZIANO (PV)
C.P. INFRASTRUTTURE ITALIA LAND 2 S.R.L. DI SIZIANO (PV)-C.P. INFRASTRUTTURE ITALIA LAND 1 S.R.L DI SIZIANO (PV)
- REALIZZAZIONE C.P. INFRASTRUTTURE ITALIA LAND 2 S.R.L. DI SIZIANO (PV)

COMMITTENTE
INFRASTRUCTURE ITALIA LAND 2 S.R.L
VIA DEL BOSCO RINNOVATO, 6
20057 ASSAGO (MI)

PIANO TECNICO DELLE OPERE

COMMESSA

N° DOCUMENTO
SIL8-PT-AT-CPP-D1_00

PLANIMETRIA GENERALE –
LAYOUT E SEZIONI APPARECCHIATURE

FORMATO FOGLIO
(170X394 mm)

FOGLIO
1 di 1

SCALA
1:100

FILE SIL8-PT-AT-CPP-D1_00_PLANIMETRIA GENERALE – LAYOUT E SEZIONI APPARECCHIATURE